



ΕΦΗΜΕΡΙΣ ΤΗΣ ΚΥΒΕΡΝΗΣΕΩΣ

ΤΗΣ ΕΛΛΗΝΙΚΗΣ ΔΗΜΟΚΡΑΤΙΑΣ

ΤΕΥΧΟΣ ΤΕΤΑΡΤΟ **Αρ. Φύλλου 497**

17 Ιουνίου 2002

ΠΕΡΙΕΧΟΜΕΝΑ

ΑΠΟΦΑΣΕΙΣ

Τροποποίηση ρυμοτομίας σχεδίου Άργους Ν. Αργολίδας στα Ο.Τ. Γ500 & Γ482. 1
Τροποποίηση ρυμοτομικού σχεδίου Καλαμάτας Ν. Μεσσηνίας στα Ο.Τ. 93-113. 2
Κήρυξη αναδασωτέας έκτασης 1,950 στρεμμάτων στη θέση «Σκλαβούνα» Περιφέρειας Δ.Δ Σιμίζας Δήμου Τραγανού Ν. Ηλείας. 3

ΑΠΟΦΑΣΕΙΣ

Αριθ. 1440 (1)

Τροποποίηση ρυμοτομίας σχεδίου Άργους Ν. Αργολίδας στα Ο.Τ. Γ500 & Γ482.

Ο ΓΕΝΙΚΟΣ ΓΡΑΜΜΑΤΕΑΣ
ΠΕΡΙΦΕΡΕΙΑΣ ΠΕΛΟΠΟΝΝΗΣΟΥ

Έχοντας υπόψη:

1. Τον Ν. 2503/97 (Φ.Ε.Κ. 107 Α) «Διοίκηση, οργάνωση, στελέχωση Περιφέρειας...».

2. Τον Ν. 2647/22.10.98 (Φ.Ε.Κ. 237 Α).

3. Την υπ' αριθμ. 75724/1151/30-12.83 Υ.Α. (Φ.Ε.Κ. 767Β) όπως τροποποιήθηκε με την 81960/2578/89 Υ.Α. (Φ.Ε.Κ. 897Β).

4. Τον Ν. 2831/00 άρθρο 29 (Φ.Ε.Κ 140Α) «Τροποποίηση των διατάξεων του Ν. 1577/ 85 και άλλες πολεοδομικές διατάξεις».

5. Τις υπ' αριθμ. 2489/ΠΕ/25.1.00, 547/7.3.01 & 3682/ 21.12.2001 αποφάσεις Γ.Γ. Περιφέρειας Πελοποννήσου για συγκρότηση Περιφερειακού Σ.Χ.Ο.Π. στη Δ/νση ΠΕ.ΧΩ. Πελοποννήσου.

6. Την υπ' αριθμ. 390/00 απόφαση του Δημοτικού Συμβουλίου του Δήμου Άργους ως και τις σχετικές δημοσιοποιήσεις.

7. Την υπ' αριθμ. 178/01 απόφαση του Δημοτικού Συμβουλίου του Δήμου Άργους ότι ουδεμία ένσταση υποβλήθηκε κατά της προηγούμενης υπ' αριθμ. 390/00 απόφασης.

8. Το Πρακτικό 2/7.2.02 θέμα 4ο του Περιφερειακού Σ.Χ.Ο.Π.

9. Το Πρακτικό 5/9.5.02 θέμα 8ο του Περιφερειακού Σ.Χ.Ο.Π., αποφασίζουμε:

Εγκρίνουμε την τροποποίηση του σχεδίου πόλης του Δήμου Άργους στα Ο.Τ. Γ500 και Γ482 και την αλλαγή χρήσεων, όπως αυτή απεικονίζεται στο θεωρημένο από τον Δήμο Άργους απόσπασμα του εγκεκριμένου σχεδίου της πόλης σε κλίμακα 1:1000 και οποίο συνοδεύει αναπόσπαστα την παρούσα και συγκεκριμένα τον αποχαρακτηρισμό του Ο.Τ. Γ500 από χώρο αθλητικών εγκαταστάσεων σε οικοδομήσιμο χώρο και αντιστρόφως τον αποχαρακτηρισμό τμήματος του Ο.Τ. Γ482 από οικοδομήσιμο χώρο σε χώρο αθλητικών εγκαταστάσεων σύμφωνα με το συνημμένο τοπογραφικό διάγραμμα διότι εξασφαλίζεται η συνέχεια του χώρου των αθλητικών εγκαταστάσεων και αντιμετωπίζονται προβλήματα δόμησης λόγω θέσης στις ιδιοκτησίες (18) και (19).

Με την παρούσα δεν προκαλείται δαπάνη σε βάρος του κρατικού προϋπολογισμού ή του προϋπολογισμού του οικείου Ο.Τ.Α.

Η απόφαση αυτή μαζί με τα συνημμένο απόσπασμα του εγκεκριμένου σχεδίου πόλης του Άργους να δημοσιευτεί στην Εφημερίδα της Κυβερνήσεως.

Τρίπολη, 23 Μαΐου 2002

Ο Γενικός Γραμματέας Περιφέρειας
ΑΝΤΩΝΗΣ ΜΑΤΣΙΓΚΟΣ

ΝΟΜΑΡΧΙΑΚΗ ΑΥΤΟΔΙΟΙΚΗΣΗ ΑΡΓΟΛΙΔΑΣ
ΔΙΕΥΘΥΝΣΗ ΧΩΡΟΤΑΞΙΑΣ
ΠΟΛΕΟΔΟΜΙΑΣ ΚΑΙ ΠΕΡΙΒΑΛΛΟΝΤΟΣ

ΔΙΑΓΡΑΜΜΑ ΠΡΑΞΗΣ ΕΦΑΡΜΟ

Γ 500
Γ 499
Γ 498
Γ 497
Γ 482
Γ 483
Γ 484
Γ 485
Γ 481
Γ 480
Γ 473
Γ 472
Γ 474
Γ 471
Γ 469
Γ 468
Γ 462

ΕΘΝΙΚΟ ΤΥΠΟΓΡΑΦΕΙΟ
Για τεχνικούς λόγους στο σχεδιάγραμμα έγινε σμίκρυνση κατά ποσοστό 33%

Ελληνικό DATUM

ο συντάξας

ΚΛΙΜΑΚΑ 1 : 1000

ΗΣ ΕΦΑΡΜΟΓΗΣ

ΚΔ 09.33
1 / 03.11

ΥΠΟΜΝΗΜΑ

Α- ΕΠΕΞΗΓΗΣΗ ΣΥΜΒΟΛΙΣΜΩΝ

Β.- ΟΡΟΙ ΔΟΜΗΣΗΣ

5.- Συντελεστής δόμησης οκτώ δέκατα 0,8

7.- Το μέγιστο επιτρεπόμενο ύψος των ανεγειρόμενων κτιρίων ορίζεται κατά τομείς ... ως εξής :

α. Τομέας ... οκτώ και μισό 8,5 μέτρα

β. Τομέας ... έξι και έξι δέκατα 6,6 μέτρα

γ. Τομέας ... δέκα πέντε 15 μέτρα

Συνοδεύει την Γνωμοδ. 5/9-5-02
Θέμα 8ο Πεχωχοπ

Το παρόν συνοδεύει την αριθ. 1440/02 απόφαση Γεν. Γραμ. Περιφέρειας Πελ/σου

Ο Πρόεδρος
ΔΑΡΙΩΤΗΣ ΑΝΤΩΝΗΣ
ΠΟΛΙΤΙΚΟΣ ΜΗΧΑΝΙΚΟΣ ΜΕ Α' Β

Ο Γ.Γ.Π.Π.
Αντώνης Ματσίδικος

Υπόμνημα Οικ. Γραμμών

: ΓΔΕΖΗΓ Νέα Οικοδομική Γραμμή
: ΑΒ Νέα Γραμμή Σταδίου
: ΘΙ Νέα Οικ. Γραμμή
: Διατηρούμενες Οικ/κές Γραμμές

Αργος 27/4/2001
ο Μηχανικός

ΔΙΑΝΟΜΗ ΠΙΝΑΚΙΔΩΝ

02.11	03.11	04.11	05.11	06.11	07.11
02.10	03.10	04.10	05.10	06.10	

ΠΑΝΑΓΙΩΤΗΣ Ε. ΣΚΑΒΕΛΑΣ
ΔΙΠΛΩΜ. ΤΟΠΟΓΡΑΦΟΣ ΜΗΧΑΝΙΚΟΣ
ΠΟΛΥΤΕΧΝΙΚΗΣ ΣΧΟΛΗΣ Α.Π.Θ.
ΜΕΛΟΣ Τ.Ε.Ε. ΑΡΙΘΜΟΣ ΜΗΤΡΩΟΥ
28ης ΟΚΤΩΒΡΙΟΥ 6 - ΑΡΓΟΣ Τ.Κ. 212 00
Α.Φ.Μ.: 15044970 - Δ.Ο.Υ. ΑΡΓΟΥΣ

Ο Δ/ντής
Κ. ΦΩΤΟΡΗ
ΤΟΠ. ΜΗΧ. ΜΕ Β' Β

ΠΡΑΞΗ ΕΦΑΡΜΟΓΗΣ
ΠΟΛΕΟΔΟΜΙΚΗΣ ΜΕΛΕΤΗΣ
ΝΟΤΙΟΥ ΤΜΗΜΑΤΟΣ ΠΟΛΕΩΣ ΑΡΓΟΥΣ

ΕΡΓΟΔΟΤΗΣ
Υ.ΠΕ.ΧΩ.Δ.Ε.
ΑΝΟΥΣΑ ΥΠΗΡΕΣΙΑ
ΝΟΜΑΡΧΙΑΚΗ ΑΥΤΟΔΙΟΙΚΗΣΗ ΑΡΓΟΛΙΔΑΣ
Δ/ΝΣΗ ΧΩΡΟΤΑΞΙΑΣ
ΠΟΛΕΟΔΟΜΙΑΣ ΠΕΡΙΒΑΛΛΟΝΤΟΣ

ΓΕΩΡΓΙΟΣ ΔΕΡΖΙΩΤΟΣ
ΓΕΩΡΓΙΟΣ ΜΟΥΤΑΦΗΣ

ΠΡΟΤΑΣΗ ΤΡΟΠΟΠΟΙΗΣΗΣ
ΔΙΑΓΡΑΜΜΑ ΠΡΑΞΗΣ ΕΦΑΡΜΟΓΗΣ
Τριγωνία Αναγνωστοπούλου – Βασ. Τσιριγώτη

Γ 12

ΚΛΙΜΑΚΑ 1 : 1000

ΣΥΝΤΑΧΘΗΚΕ	ΕΛΕΓΧΘΗΚΕ	ΘΕΩΡΗΘΗΚΕ
	Κ. ΦΩΤΟΡΗ ΤΟΠ. ΜΗΧ. ΜΕ Β' Β	ΒΑΣ. ΜΠΕΝΤΕΝΙΤΗΣ ΑΡΧ. ΤΟΠ. ΜΗΧ/ΚΟΣ ΜΕ Α' ΒΑΘΜΟ
ΑΠΡΙΛΙΟΣ 2001		

1 : 1000

ΝΟΜΟΣ	37	ΑΡΓΟΛΙΔΑΣ	
ΔΗΜΟΣ	002	ΑΡΓΟΥΣ	
Μέθοδος συνταξης		Τοπογραφικα στοιχεια	Ταχυμετρικα
		Κτηματολογικα στοιχεια	Επιτοπια
Φωτολήψια			
Χρονος συνταξης		Απριλιος 2001	

ΟΔΟΣ ΤΡΙΠΟΛΕΩΣ

Γ 679 α

Γ 679 β

Γ 679

Γ 677

Γ 678

Γ 676

Γ 680

Γ 681

Γ 682

Γ 683

Γ 685

Γ 686

Γ 688

ΚΧ

Αριθ. 1445 (2)

Τροποποίηση ρυμοτομικού σχεδίου Καλαμάτας Ν. Μεσσηνίας στα Ο.Τ. 93-113.

Ο ΓΕΝΙΚΟΣ ΓΡΑΜΜΑΤΕΑΣ
ΠΕΡΙΦΕΡΕΙΑΣ ΠΕΛΟΠΟΝΝΗΣΟΥ

Έχοντας υπόψη:

1. Τον Ν. 2503/97 (Φ.Ε.Κ. 107 Α) «Διοίκηση, οργάνωση, στελέχωση Περιφέρειας...».

2. Τον Ν. 2647/22.10.98 (Φ.Ε.Κ. 237 Α).

3. Την υπ' αριθμ. 75724/1151/30.12.83 Υ.Α. (Φ.Ε.Κ. 767 Β) όπως τροποποιήθηκε με την 81960/2578/89 Υ.Α. (Φ.Ε.Κ. 897Β).

4. Τον Ν. 2831/00 άρθρο 29 (Φ.Ε.Κ 140Α) «Τροποποίηση των διατάξεων του Ν. 1577/ 85 και άλλες πολεοδομικές διατάξεις».

5. Τις υπ' αριθμ. 2489/ΠΕ/25.1.00, 547/7.3.01 & 3682/21.12.01 αποφάσεις Γ.Γ. Περιφέρειας Πελοποννήσου για συγκρότηση Περιφερειακού Σ.Χ.Ο.Π. στη Δ/νση ΠΕ.ΧΩ. Πελοποννήσου.

6. Την υπ' αριθμ. 582/98 απόφαση του Δημοτικού Συμβουλίου του Δήμου Καλαμάτας ως και τις σχετικές δημοσιοποιήσεις.

7. Την υπ' αριθμ. 396/99 απόφαση του Δημοτικού Συμβουλίου του Καλαμάτας για την εξέταση των ενστάσεων κατά της προηγούμενης υπ' αριθμ. 582/98 απόφασης.

8. Την υπ' αριθμ. 4/20.3.95 απόφαση του Εφετείου Ναυπλίου.

9. Το υπ' αριθμ. 1999/2958/8.5.01 έγγραφο του Δήμου Καλαμάτας.

10. Το Πρακτικό 5/7.6.01 θέμα 10ο του Περιφερειακού Σ.Χ.Ο.Π.

11. Τις υποβληθείσες ενστάσεις κατά της πρότασης του Περιφερειακού Σ.Χ.Ο.Π.

12. Την υπ' αριθμ. 588/01 απόφαση του Δημοτικού Συμβουλίου του Δήμου Καλαμάτας για την εξέταση των ανωτέρω υποβληθεισών ενστάσεων.

13. Την σύμφωνη γνώμη της Νομαρχιακής Αυτοδιοίκησης Μεσσηνίας Δ/νσης ΠΕ.ΧΩ.ΠΟ. με την προηγούμενη υπ' αριθμ. 588/01 απόφαση.

14. Το Πρακτικό 5/9.5.02 θέμα 3ο του Περιφερειακού Σ.Χ.Ο.Π., αποφασίζουμε:


Εγκρίνουμε την τροποποίηση του σχεδίου πόλης του Δήμου Καλαμάτας στα Ο.Τ. 93 -113, όπως αυτή απεικονίζεται στο θεωρημένο από τον Δήμο Καλαμάτας απόσπασμα του εγκεκριμένου σχεδίου της πόλης σε κλίμακα 1:500 και οποίο συνοδεύει αναπόσπαστα την παρούσα και συγκεκριμένα την κατάργηση του εσωτερικού ακαλύπτου, την αύξηση του πλάτους του προτεινόμενου πεζόδρομου σε 5,00 μ. και την επέκταση του βόρεια μέχρι το τέλος του οικοδομικού τετραγώνου και την διαμόρφωση πρασιάς ανατολικά του πεζοδρόμου πλάτους 5,00 μ. σύμφωνα με το συνημμένο τοπογραφικό διάγραμμα διότι σύμφωνα με το υπ' αριθμ. 1999/2958/8.5.01 έγγραφο του Δήμου Καλαμάτας αυξάνεται το εμβαδόν των προτεινόμενων κοινοχρήστων χώρων.

Με την παρούσα δεν προκαλείται δαπάνη σε βάρος του κρατικού προϋπολογισμού ή του προϋπολογισμού του οικείου Ο.Τ.Α.


Η απόφαση αυτή μαζί με τα συνημμένο απόσπασμα του εγκεκριμένου σχεδίου πόλης της Καλαμάτας να δημοσιευθεί στην Εφημερίδα της Κυβερνήσεως.

Τρίπολη, 23 Μαΐου 2002

Ο Γενικός Γραμματέας Περιφέρειας
ΑΝΤΩΝΗΣ ΜΑΤΣΙΓΚΟΣ

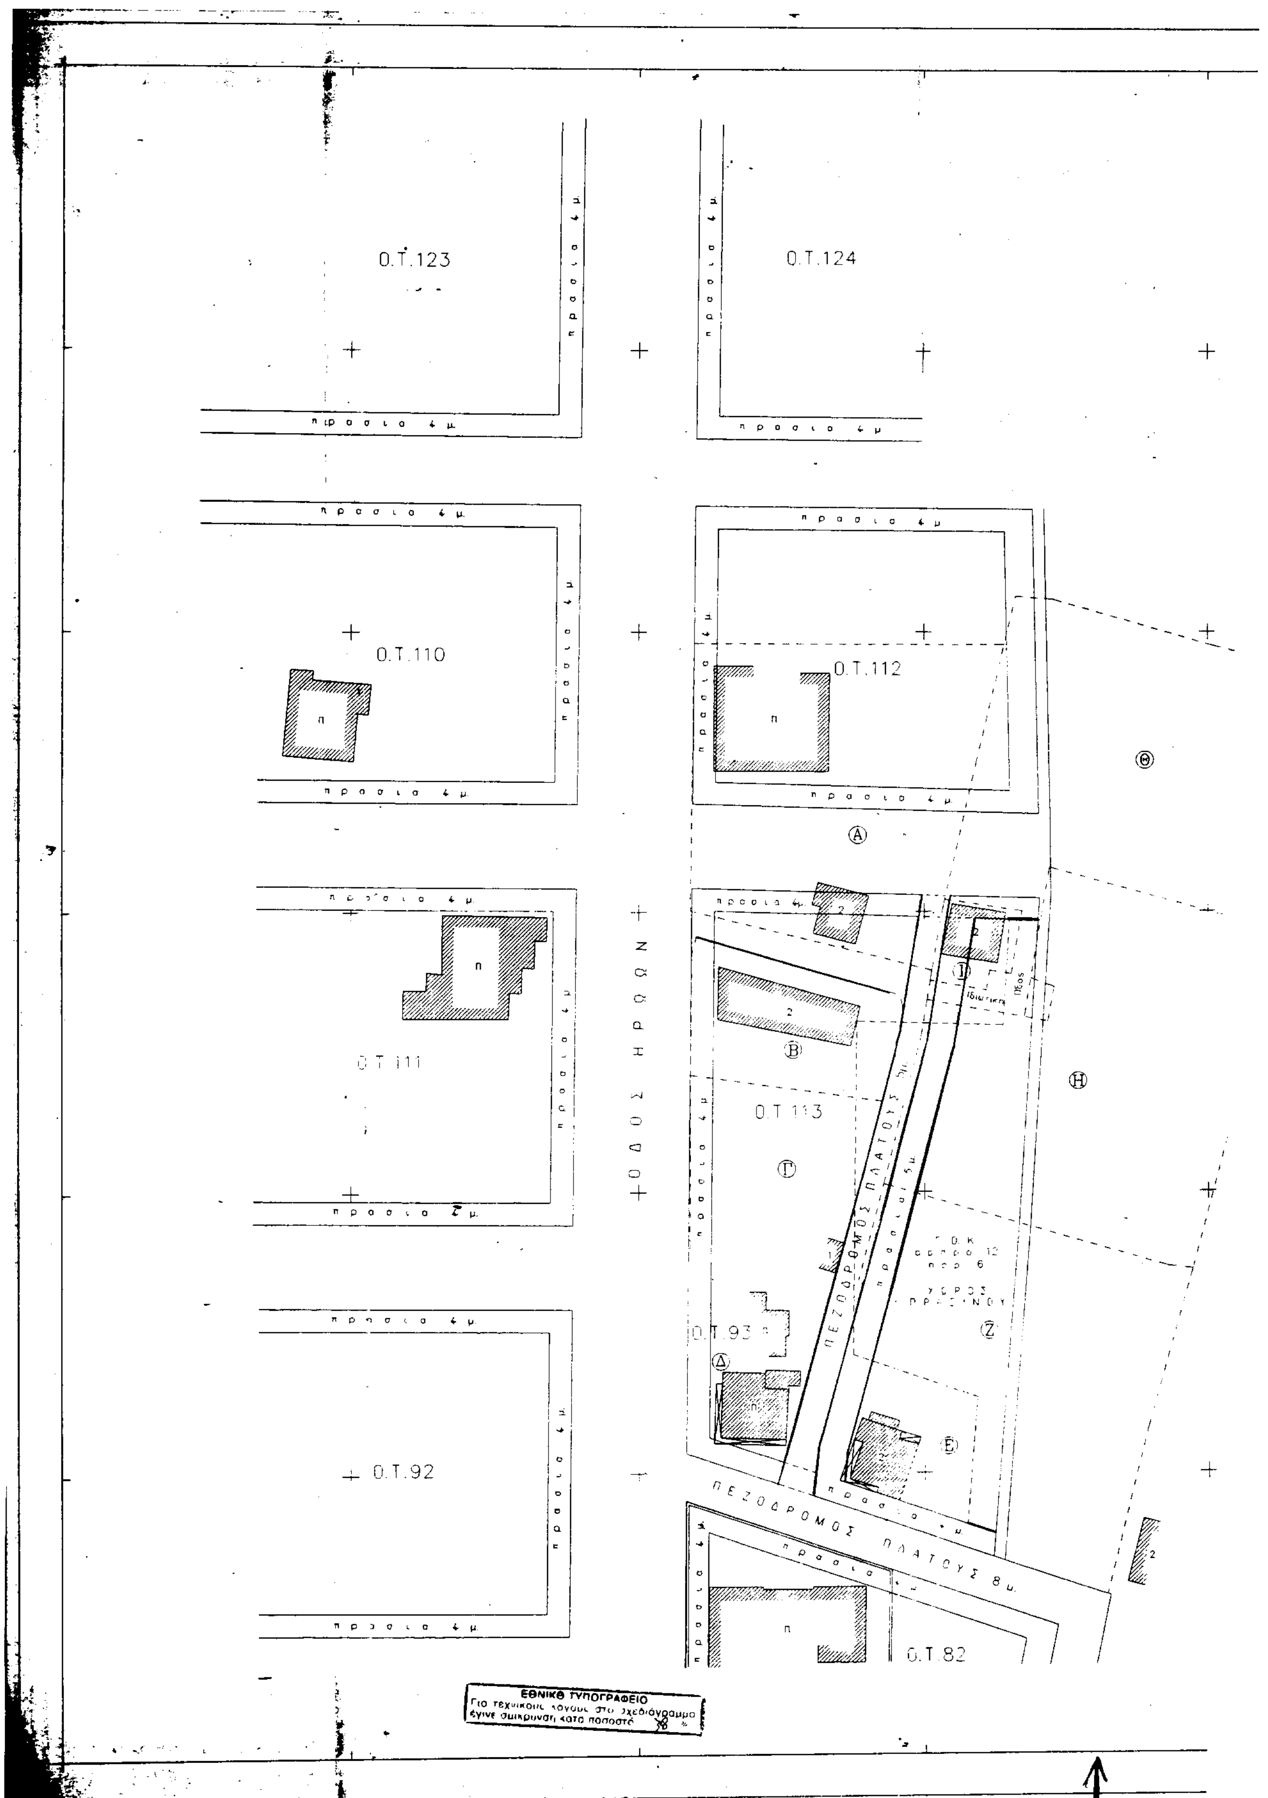

Ο.Τ.123
Ο.Τ.124
Ο.Τ.110
Ο.Τ.112
Ο.Τ.111
Ο.Τ.113
Ο.Τ.93
Ο.Τ.92
Ο.Τ.82
πρασια 4 μ.
ΟΔΟΣ ΗΡΩΩΝ
ΠΕΖΟΔΡΟΜΟΣ ΠΛΑΤΟΥΣ 8 μ.
Α
Β
Γ
Δ
Ε
Ζ
Η
Θ
Ι
ΕΘΝΙΚΟ ΤΥΠΟΓΡΑΦΕΙΟ
Για τεχνικούς λόγους στο σχεδιάγραμμα
έγινε σμικρυνση κατα ποσοστό 30 %

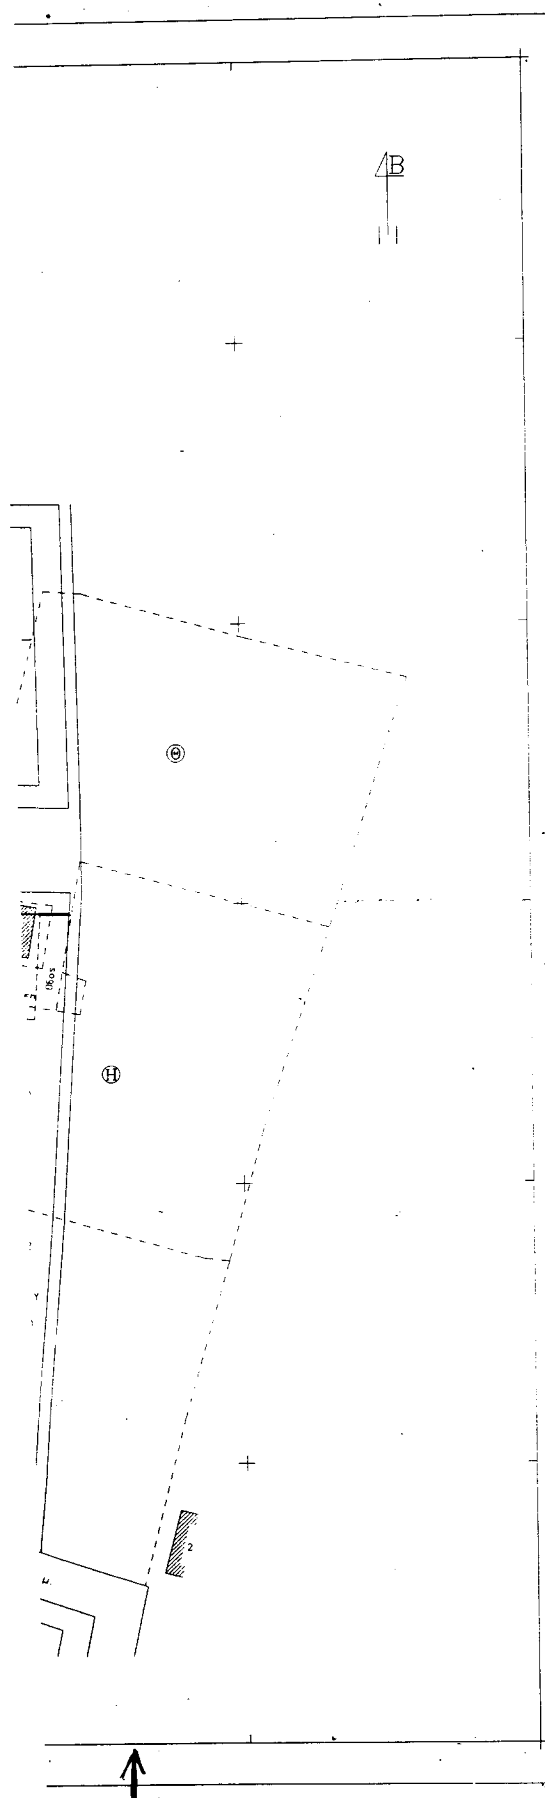

ΠΙΝΑΚΑΣ ΙΔΙΟΚΤΗΤΩΝ

Α/Α	ΙΔΙΟΚΤΗΤΕΣ
Α	ΜΑΡΙΑ ΔΙΜΟΡΦΣΗ – ΤΣΑΒΔΑΡΙΔΗ
Β	ΧΑΝΔΡΙΝΟΣ ΣΩΤΗΡΙΟΣ
Γ	ΓΕΩΡΓΙΟΠΟΥΛΟΣ ΑΝΔΡΕΑΣ
Δ	ΜΠΕΧΡΑΚΗ ΧΡΙΣΤΙΝΑ
Ε	ΣΤΑΜΑΤΟΠΟΥΛΟΥ ΣΤΑΜΑΤΙΝΑ συζ. ΓΕΩΡΓΙΟΥ
	ΣΤΑΜΑΤΟΠΟΥΛΟΥ ΔΕΣΠΟΙΝΑ του ΓΕΩΡΓΙΟΥ
Ζ	ΣΤΑΜΑΤΟΠΟΥΛΟΥ ΔΕΣΠΟΙΝΑ του ΓΕΩΡΓΙΟΥ
Θ	ΠΙΚΟΥΛΑΣ ΣΤΑΥΡΟΣ-ΔΗΜΗΤΡΑ-ΙΟΡΔΑΝΙΔΗΣ ΚΩΝ/ΝΟΣ
Η-Ι	ΣΤΑΜΑΤΟΠΟΥΛΟΥ Γ. ΜΑΡΙΑ
	ΒΟΛΙΩΤΟΠΟΥΛΟΥ ΣΠ. ΕΛΕΝΗ
	ΣΤΑΜΑΤΟΠΟΥΛΟΣ Γ. ΙΩΑΝΝΗΣ
	ΣΤΑΜΑΤΟΠΟΥΛΟΣ Γ. ΠΑΥΛΟΣ
	ΣΤΑΜΑΤΟΠΟΥΛΟΣ Γ. ΒΑΣΙΛΕΙΟΣ
	ΚΟΥΜΠΑΡΟΥ Ν. ΒΑΣΙΛΙΚΗ
	ΣΤΑΜΑΤΟΠΟΥΛΟΣ Γ. ΠΑΝ/ΤΗΣ
	ΓΕΩΡΓΑΝΤΑ Η. ΧΡΥΣΟΥΛΑ
	ΒΑΓΓΕΡ Δ. ΣΤΑΥΡΟΥΛΑ
	ΠΑΝΑΓΙΩΤΟΠΟΥΛΟΥ ΑΛ. ΕΛΕΥΘΕΡΙΑ

Συνοδεύει την Γνωμοδ. 5/9-5-02 - Θέμα 3ον ΠΕΣΧΟΠ

Ο Πρόεδρος

ΔΑΡΙΩΤΗΣ ΑΝΤΩΝΗΣ
ΠΟΛΙΤΙΚΟΣ ΜΗΧΑΝΙΚΟΣ ΜΕ Α' Β

Το παρόν συνοδεύει την υπ' αριθ. 1445/02 απόφαση του Γραμ. Περιφέρειας Πελοποννήσου

Ο Γ.Γ.Π.Π.

Αντώνης Ματσάκος

ΤΡΟΠΟΠΟΙΗΣΗ Ρ.Σ. ΚΑΛΑΜΑΤΑΣ

ΘΕΣΗ: Ο.Τ. 93-113

ΜΕΛΕΤΗΤΗΣ: ΤΑΣΟΣ ΠΟΛΥΧΡΟΝΟΠΟΥΛΟΣ

ΚΛΙΜΑΚΑ: 1:500

ΗΜΕΡΟΜΗΝΙΑ ΣΥΝΤΑΞΗΣ: Σεπτέμβριος 2001

ΥΠΟΓΡΑΦΗ ΣΥΝΤΑΞΑΝΤΟΣ

ΣΦΡΑΓΙΔΑ

Συνοδεύει τις υπ' αριθμ. 582/98, 396/95 & 588/01 Αποφάσεις Δημοτικού Συμβουλίου Καλαμάτας

ΘΕΩΡΗΘΗΚΕ

ΥΠΟΜΝΗΜΑ

Καταργούμενη Ρ.Γ. ή Ο.Γ. ή γραμμή ...

Προτεινόμενη Ρ.Γ.

» Ο.Γ.

Καλαμάτα 14-11-01

Ο ΔΗΜΑΡΧΟΣ ΚΑΛΑΜΑΤΑΣ

ΠΑΝΑΓΗΣ ΧΡ. ΚΟΥΜΑΝΤΟΣ

...ΑΥΣΗ ΜΕΣΣΗΝΙΑΣ
...ΠΟΛΕΟΔΟΜΙΑΣ

... προς την ακρίβεια ... αποτύπωσης - ... κ.λ.π.
... 93-113 Ρ.Σ. Καλαμάτας

Καλαμάτα 22-2-2002

Η ΠΡΟΪΣΤΑΜΕΝΗ ΤΜΗΜΑΤΟΣ

Καλαμάτα ....

ΘΕΩΡΗΘΗΚΕ
Η ΔΙΕΥΘΥΝΤΡΙΑ

Καλαμάτα ....

Αριθ. 1133 (3)

Κήρυξη αναδασωτέας έκτασης 1,950 στρεμμάτων στη θέση «Σκλαβούνα» Περιφέρειας Δ.Δ Σιμίζας Δήμου Τραγανού Ν. Ηλείας.

Ο ΓΕΝΙΚΟΣ ΓΡΑΜΜΑΤΕΑΣ
ΠΕΡΙΦΕΡΕΙΑΣ ΔΥΤΙΚΗΣ ΕΛΛΑΔΟΣ

Έχοντας υπόψη:

1) Τις δ/ξεις για τη δ/κή αποκ/ση το Ν. 2503/97 και την 186ΓΓ/98 (ΦΕΚ 727/Β/98) απόφ. Γεν. Γραμ. Περφ. Δυτ. Ελλάδος.

2) Τις δ/ξεις του αρθ. 117 παρ. 3 του Συντάγματος της χώρας.

3) Τις δ/ξεις του Ν. 998/79 «περί προστασίας των Δασών κλπ» και ειδικότερα τα αρθ. 41 παρ. 1, 38 παρ. 8 & Ν. 2040/92 αριθ. 12 παρ. 3.

4) Τις δ/γες του Υπουργείου Γεωργίας 16417/1180/6.7.80, 18247/3049/24.2.83 και 85144/1468/9.9.1992.

5) Την 2107/10.5.02 πρόταση του Δασαρχείου Αμαλιάδας που αναφέρεται στο θέμα για κήρυξη δασικής έκτασης ως αναδασωτέας διότι η δασική βλάστηση που την κάλυπτε καταστράφηκε από πυρκαϊά που εξερράγη στις 7.3.02 και επιβάλλεται η εκ νέου δάσωση της. Η πράξη βεβαιώθηκε την 10.5.02, αποφασίζουμε:

Κηρύσσουμε ως αναδασωτέα με σκοπό την επαναδημιουργία με φυσική αναγέννηση της δασικής βλάστησης που καταστράφηκε λόγω πυρκαϊάς, την Δημόσια δασική έκταση εμβαδού 1,950 στρεμμάτων που βρίσκεται στη θέση « Σκλαβούνα» Περιφέρειας Δ.Δ. Σιμίζας Δήμου Τραγανού Ν. Ηλείας.

Προσδιορίζεται από τα στοιχεία σχεδιαγράμματος και έχει όρια:

- Ανατολικά: Καλλιεργούμενη γεωργικά έκταση Πέτρου Κολοτούρο
- Δυτικά: Κοίτη ρέματος
- Βόρεια: Δημόσιο Δάσος αειφύλλων - πλατύφυλλων Δημόσιο
- Νότια: ομοίως ως άνω

Όπως φαίνεται στο συνημμένο διάγραμμα που αποτελεί αναπόσπαστο μέρος της απόφασης αυτής.

Η απόφαση αυτή να δημοσιευθεί στην Εφημερίδα της Κυβερνήσεως.

Πάτρα, 14 Μαΐου 2002

Με εντολή Γενικού Γραμματέα Περιφέρειας
Ο Γενικός Διευθυντής
ΠΑΝΑΓΙΩΤΗΣ ΣΚΟΥΡΑΣ

ΑΠΟΣΠΑΣΜΑ ΧΑΡΤΗ
Δημοτικού Διαμερ. Σιλίμας
Περιφέρειας Δήμου Τραγανού
Κλίμακα 1:50.000
Φωτογραφική έκτασης που κάηκε

Λεχαινά Απρίλιος 2002
Ο Συντάκτης
Φώτης Θεοδωρόπουλος
Δασοπόνος

Ο Δασάρχης

ΕΛΛΗΝΙΚΗ ΔΗΜΟΚΡΑΤΙΑ

Ανήκει στην με αριθ. .... απόφαση Γεν. Δ/ντή Περιφέρ. Δυτικής Ελλάδας

ΤΟΠΟΓΡΑΦΙΚΟ ΔΙΑΓΡΑΜΜΑ

Δημόσιου δάσους αειφύλλων
πλατυφύλλων που κάηκε στις
7-3-02 στη δασική θέση "Συλαβούνα"
δημοτικού διαμερίσματος Σιλίμας
περιφέρειας Δήμου Τραγανού.
Κλίμακα 1:1000
Καείσα έκταση (ΑΒΓΔΕΑ)
εμβαδόν = 1,950 στρέμ.

ΕΘΝΙΚΟ ΤΥΠΟΓΡΑΦΕΙΟ
Για τεχνικούς λόγους στο σχεδιάγραμμα έγινε σμίκρυνση κατά ποσοστό 58 %

ΘΕΩΡΗΘΗΚΕ
Πάτρα 14-5-02
Ο Γεν. Δ/ντής

Παν. Σκούρας

Δημόσιο δάσος αειφύλλων πλατυφύλλων
ρέμα
αγροτοδασικός δρόμος πλ. 3μ
Δημόσιο δάσος αειφύλλων πλατυφύλλων
Β Γ Δ Ε Α
35μ 30μ 20μ 40μ 70μ
Δημόσιο δάσος αειφύλλων πλατυφύλλων
καλλιεργούμενη γεωργική έκταση από τον Πέτρο Κοτσο...
Α-Α1 = 550μ ~
Α1
προς αγρούς
προς Σιλίμα